

MATRICE GRAPHIQUE

LÉGENDE

- 47,02 Dimension linéaire en mètres
- S= 8,43 ha. Superficie en hectares
- S= 919,15 Superficie en mètres carrés
- 300 Numéro de lot original
- 232P Numéro de lot (partie)
- #647 Numéro civique
- (2345) Numéro d'unité d'évaluation
- ▲ Occupation
- Centroïde visuel
- + Coin de section (trait continu)
- Limite de servitude
- Ligne de lot
- Limite de l'unité d'évaluation
- Limite d'homologation
- Limite municipale
- Limite du zonage agricole
- Limite de l'unité de voisinage
- ++++ Voie ferrée
- ~ Connexité
- (4321) Numéro d'unité de voisinage
- ▨ Zone d'agrandissement




MUNICIPALITÉ

CHATEAU - RICHER
21035

DIVISION

6200

SECTION (S)

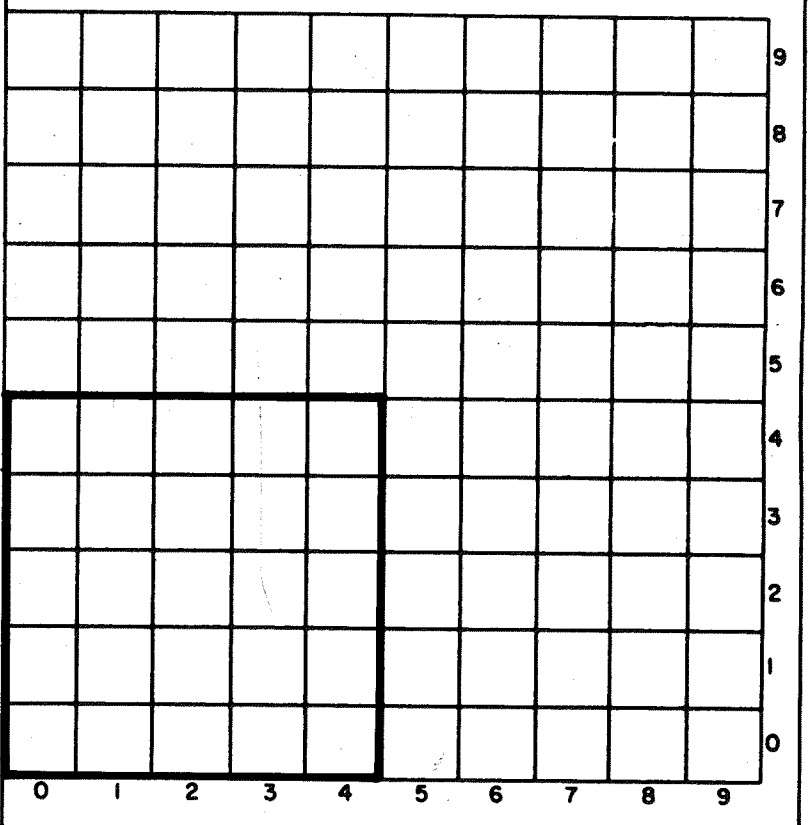

ÉCHELLE : 1 / 1000

M.R.C DE LA
COTE-DE-BEAUPRE

SERVICE D'ÉVALUATION

Dressé le : 19 - 06 - 91
Mise à jour le : 03-20-07

NOTE

Hors de l'usage auquel il est destiné, ce document n'a pas de valeur.

