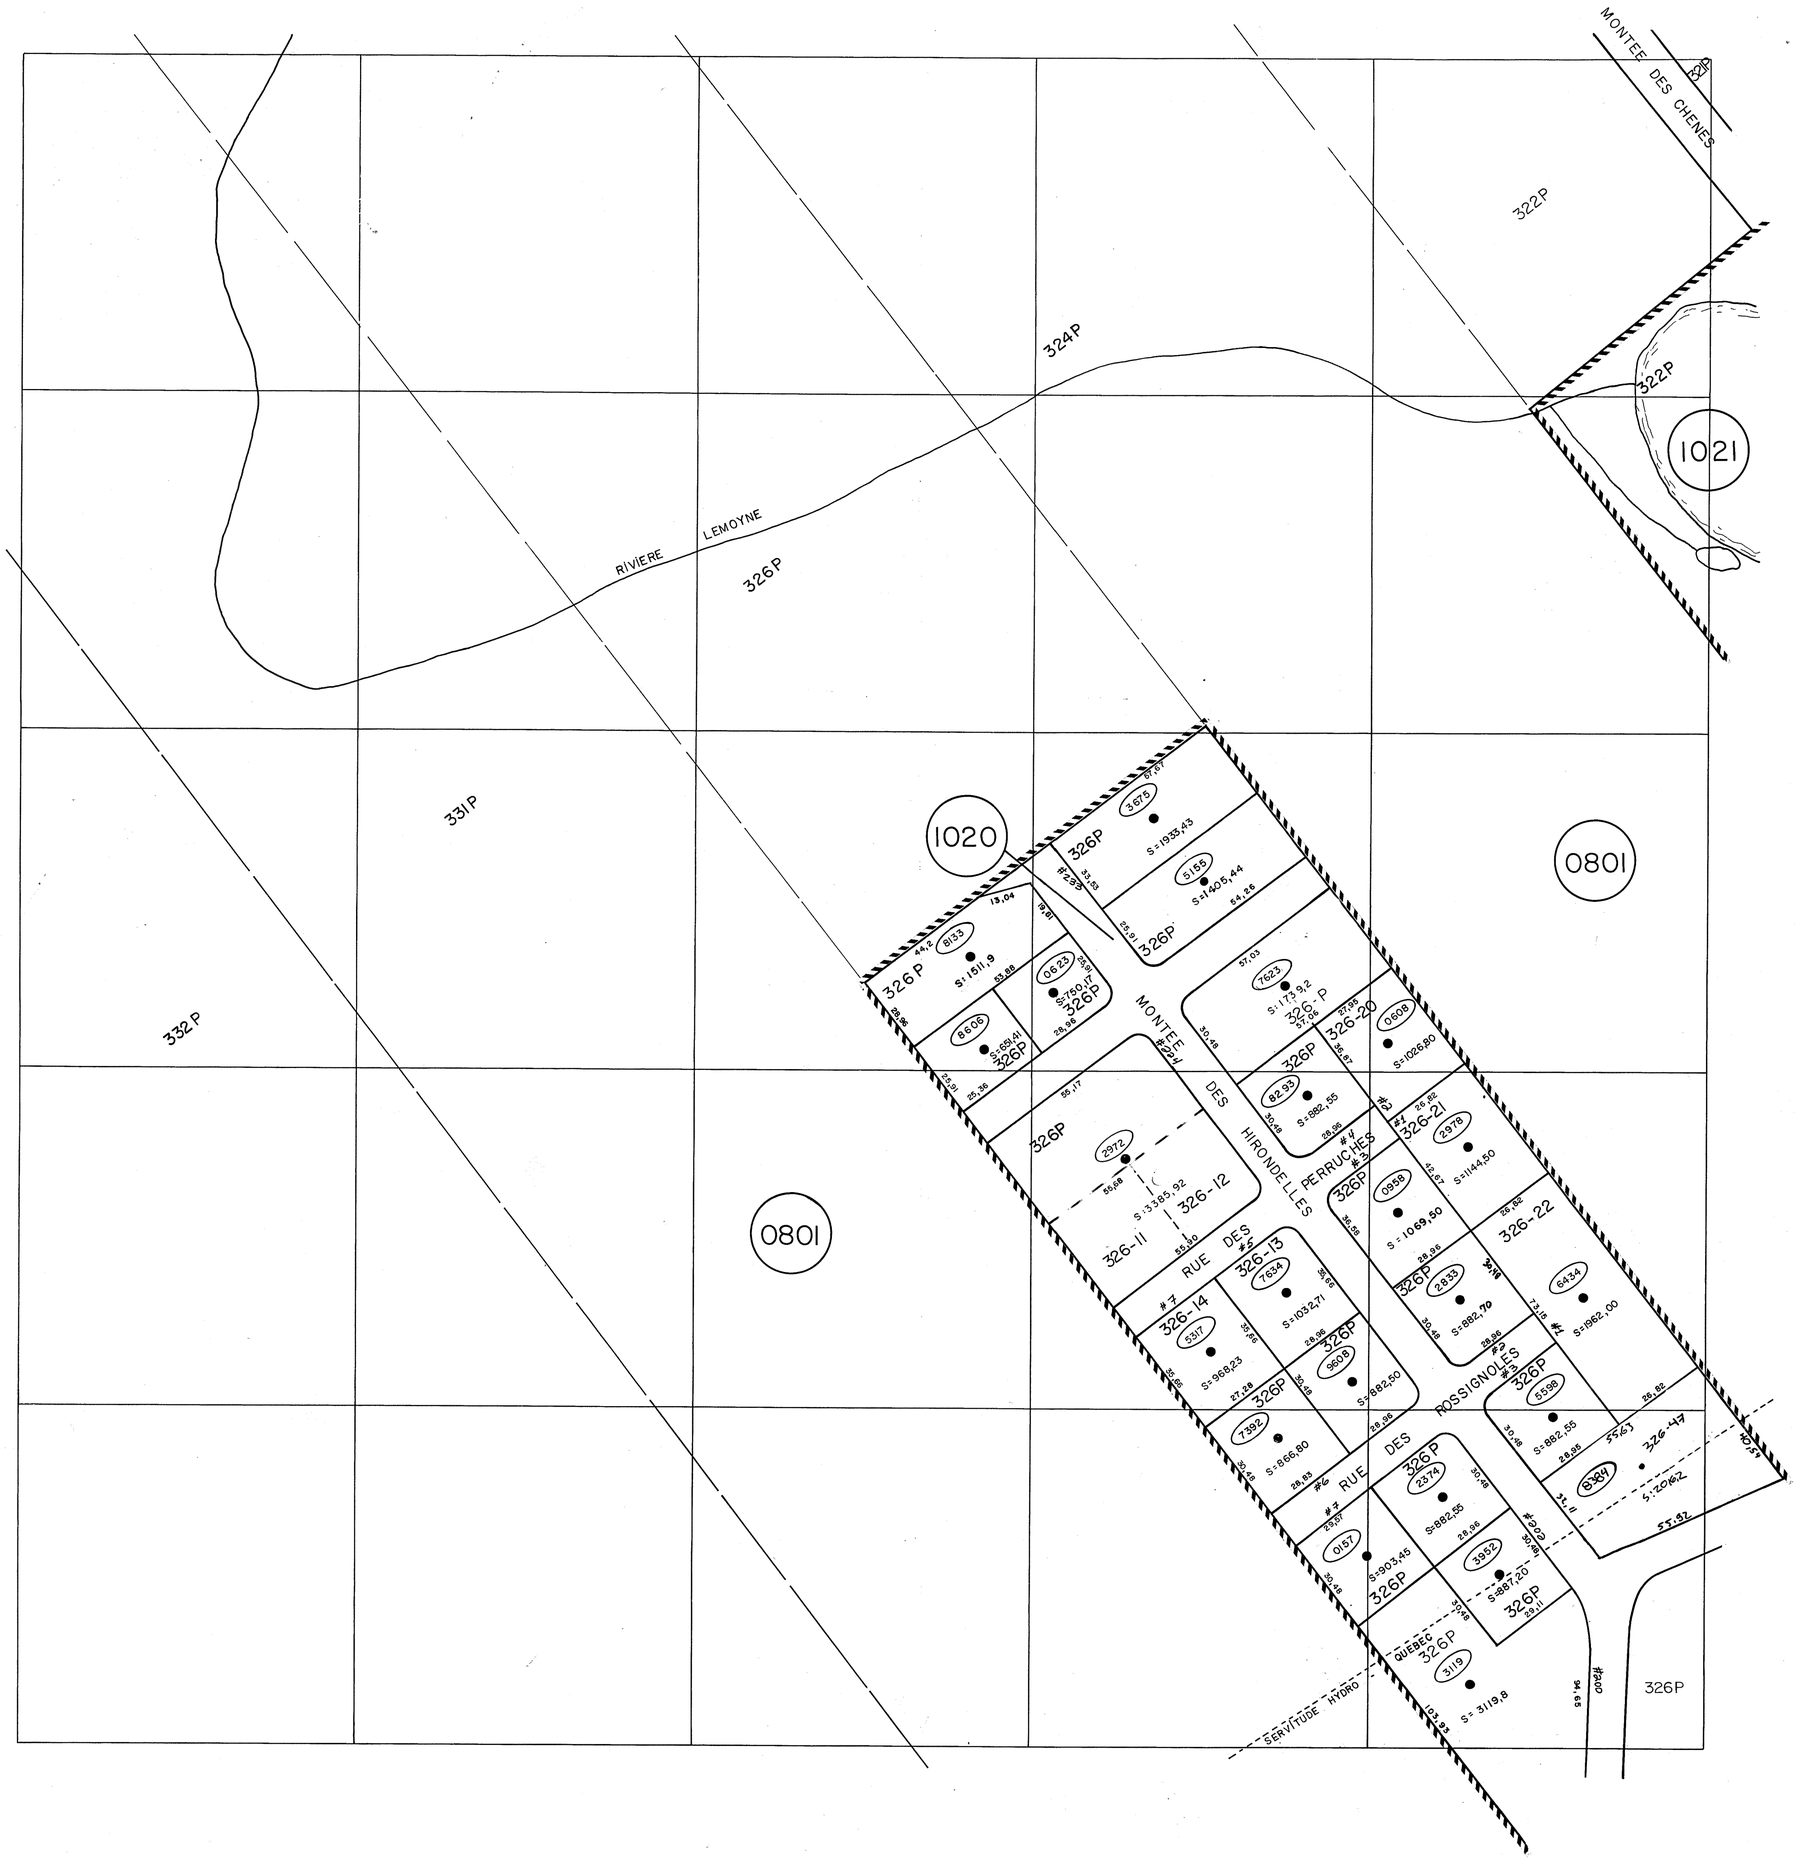

MATRICE GRAPHIQUE

LÉGENDE

47,02	Dimension linéaire en mètres
S= 8,43 ha.	Superficie en hectares
S= 919,15	Superficie en mètres carrés
300	Numéro de lot originaire
232P	Numéro de lot (partie)
#647	Numéro civique
(2345)	Numéro d'unité d'évaluation
▲	Occupation
●	Centroïde visuel
+	Coin de section (trait continu)
---------	Limite de servitude
—— ——	Ligne de lot
———	Limite de l'unité d'évaluation
▬▬▬	Limite d'homologation
—— - ——	Limite municipale
▒▒▒	Limite du zonage agricole
▬▬▬	Limite de l'unité de voisinage
++++	Voie ferrée
∫	Connexité
(4321)	Numéro d'unité de voisinage
▨	Zone d'agrandissement

MUNICIPALITÉ

CHATEAU - RICHER

21035

DIVISION

6203

SECTION (S)

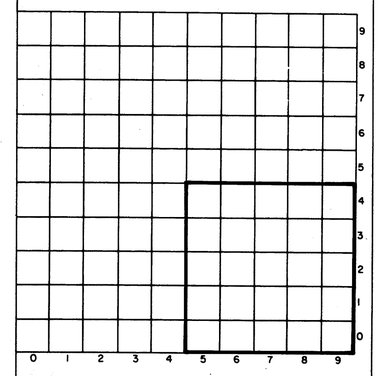

ÉCHELLE : 1 / 1000

M.R.C DE LA COTE-DE-BEAUPRE

SERVICE D'EVALUATION

Dressée le : 19-06-91

Mise à jour le : 03-2007, 06-2008,

NOTE

Hors de l'usage auquel il est destiné, ce document n'a pas de valeur.