

MATRICE GRAPHIQUE

LÉGENDE

- 47,02 Dimension linéaire en mètres
- S= 8,43ha Superficie en hectares
- S= 919,15 Superficie en mètres carrés
- 300 Numéro de lot original
- 232P Numéro de lot (partie)
- #647 Numéro civique
- (2345) Numéro d'unité d'évaluation
- ▲ Occupation
- Centroïde visuel
- + Coin de section (trait continu)
- Limite de servitude
- Ligne de lot
- Limite de l'unité d'évaluation
- Limite d'homologation
- Limite municipale
- ▨ Limite du zonage agricole
- ▩ Limite de l'unité de voisinage
- ++++ Voie ferrée
- ~ Connexité
- (4321) Numéro d'unité de voisinage
- ▨ Zone d'agrandissement




MUNICIPALITÉ

CHATEAU - RICHER
21035

DIVISION

6402

SECTION (S)

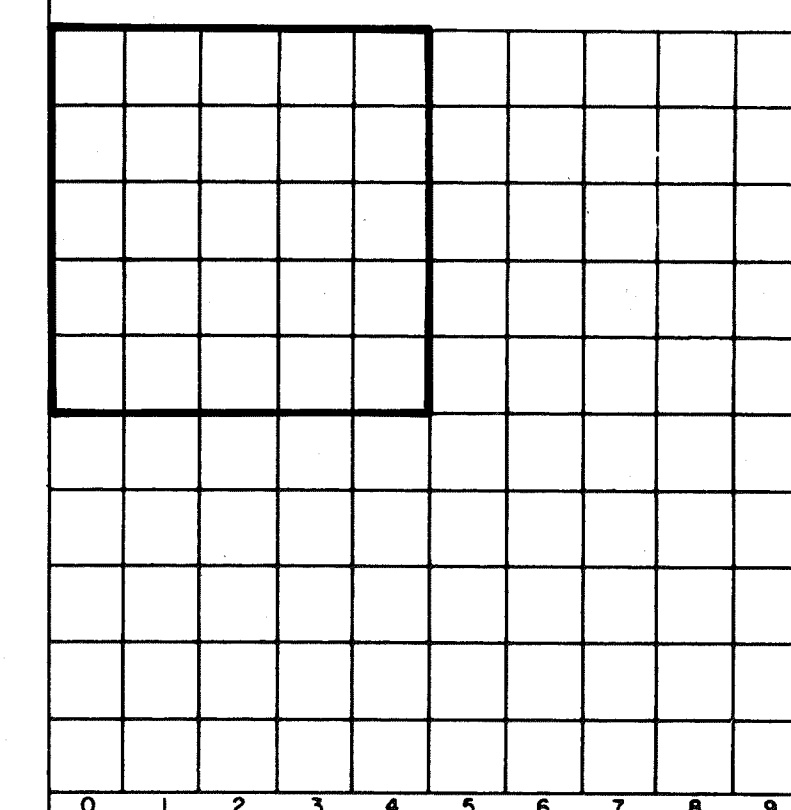

ÉCHELLE : 1 / 1000

M.R.C DE LA
COTE-DE-BEAUPRE

SERVICE D'ÉVALUATION

Dressé le : 19-06-91
Mise à jour le : 01-2006, 30-2008,

NOTE

Hors de l'usage auquel il est
destiné, ce document n'a pas de
valeur.

